



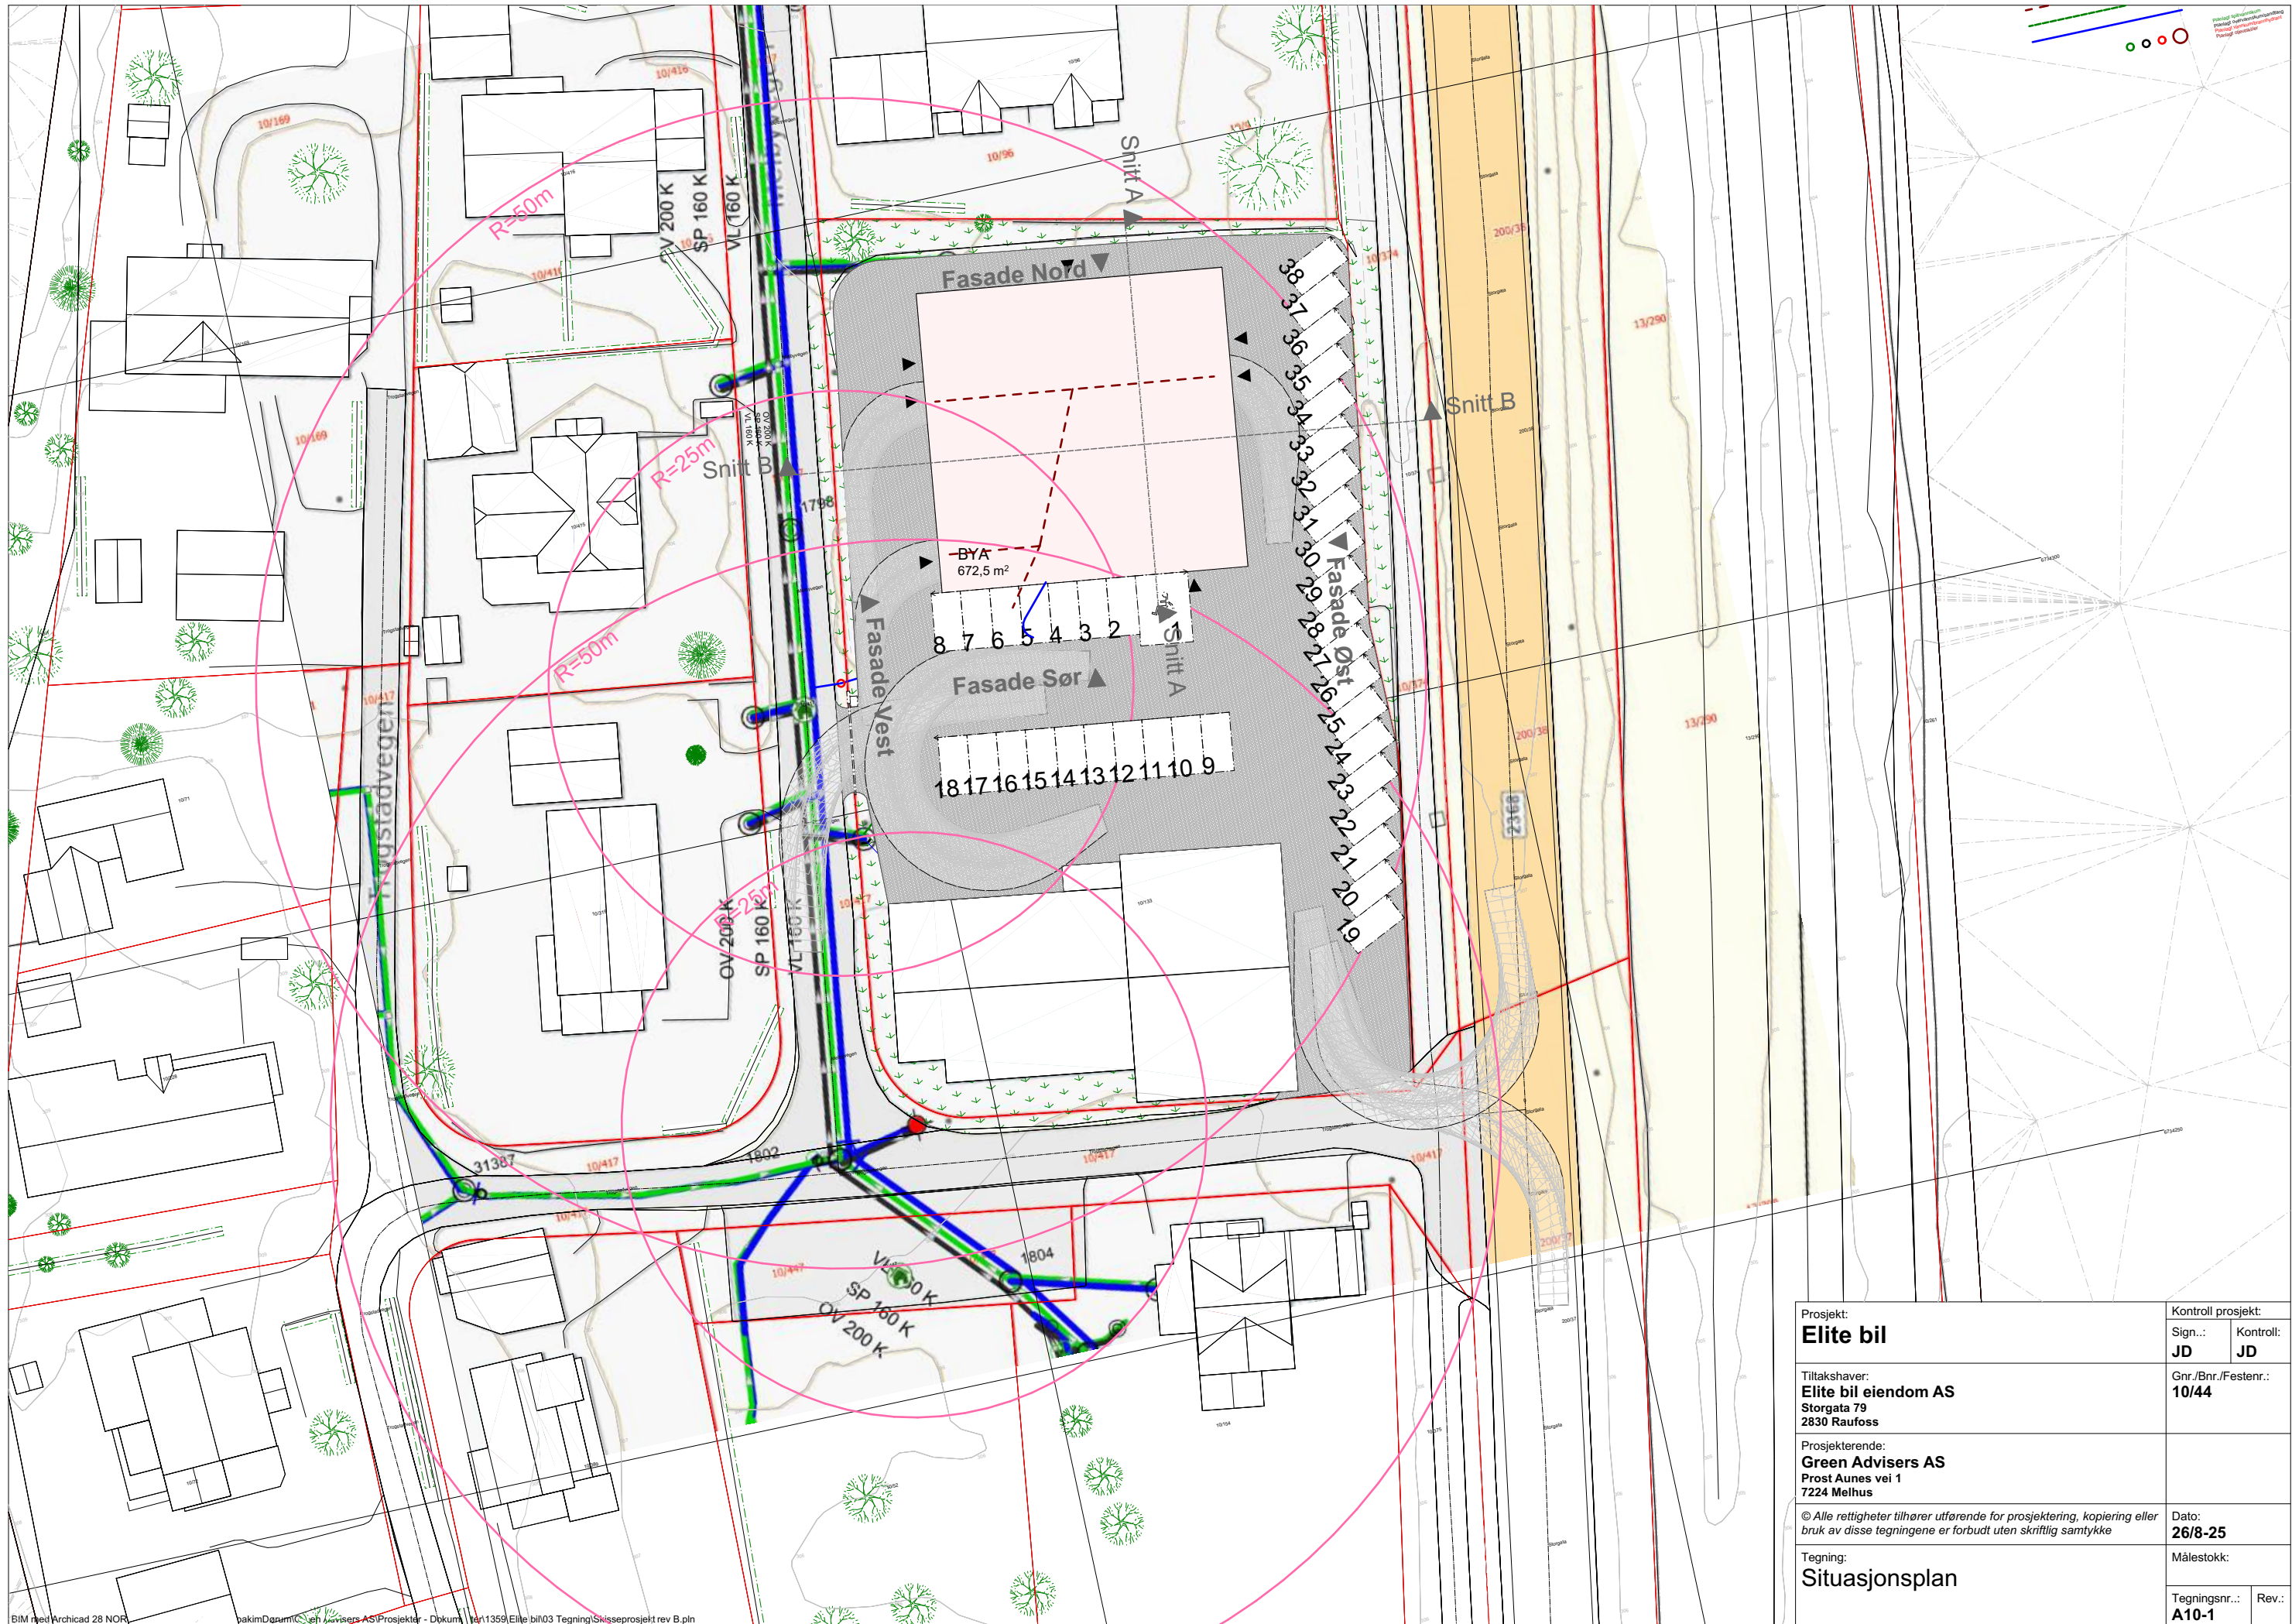


Prosjekt: Elite bil		Kontroll prosjekt:	
Tiltakshaver: Elite bil eiendom AS Storgata 79 2830 Raufoss		Sign.: JD	Kontroll: JD
Prosjekterende: Green Advisers AS Prost Aunes vei 1 7224 Melhus		Gnr./Bnr./Festenr.: 10/44	
© Alle rettigheter tilhører utførende for prosjektering, kopiering eller bruk av disse tegningene er forbudt uten skriftlig samtykke		Dato: 26/8-25	
Tegning: Situasjonsplan		Målestokk:	
		Tegningsnr.: A10-1	Rev.:

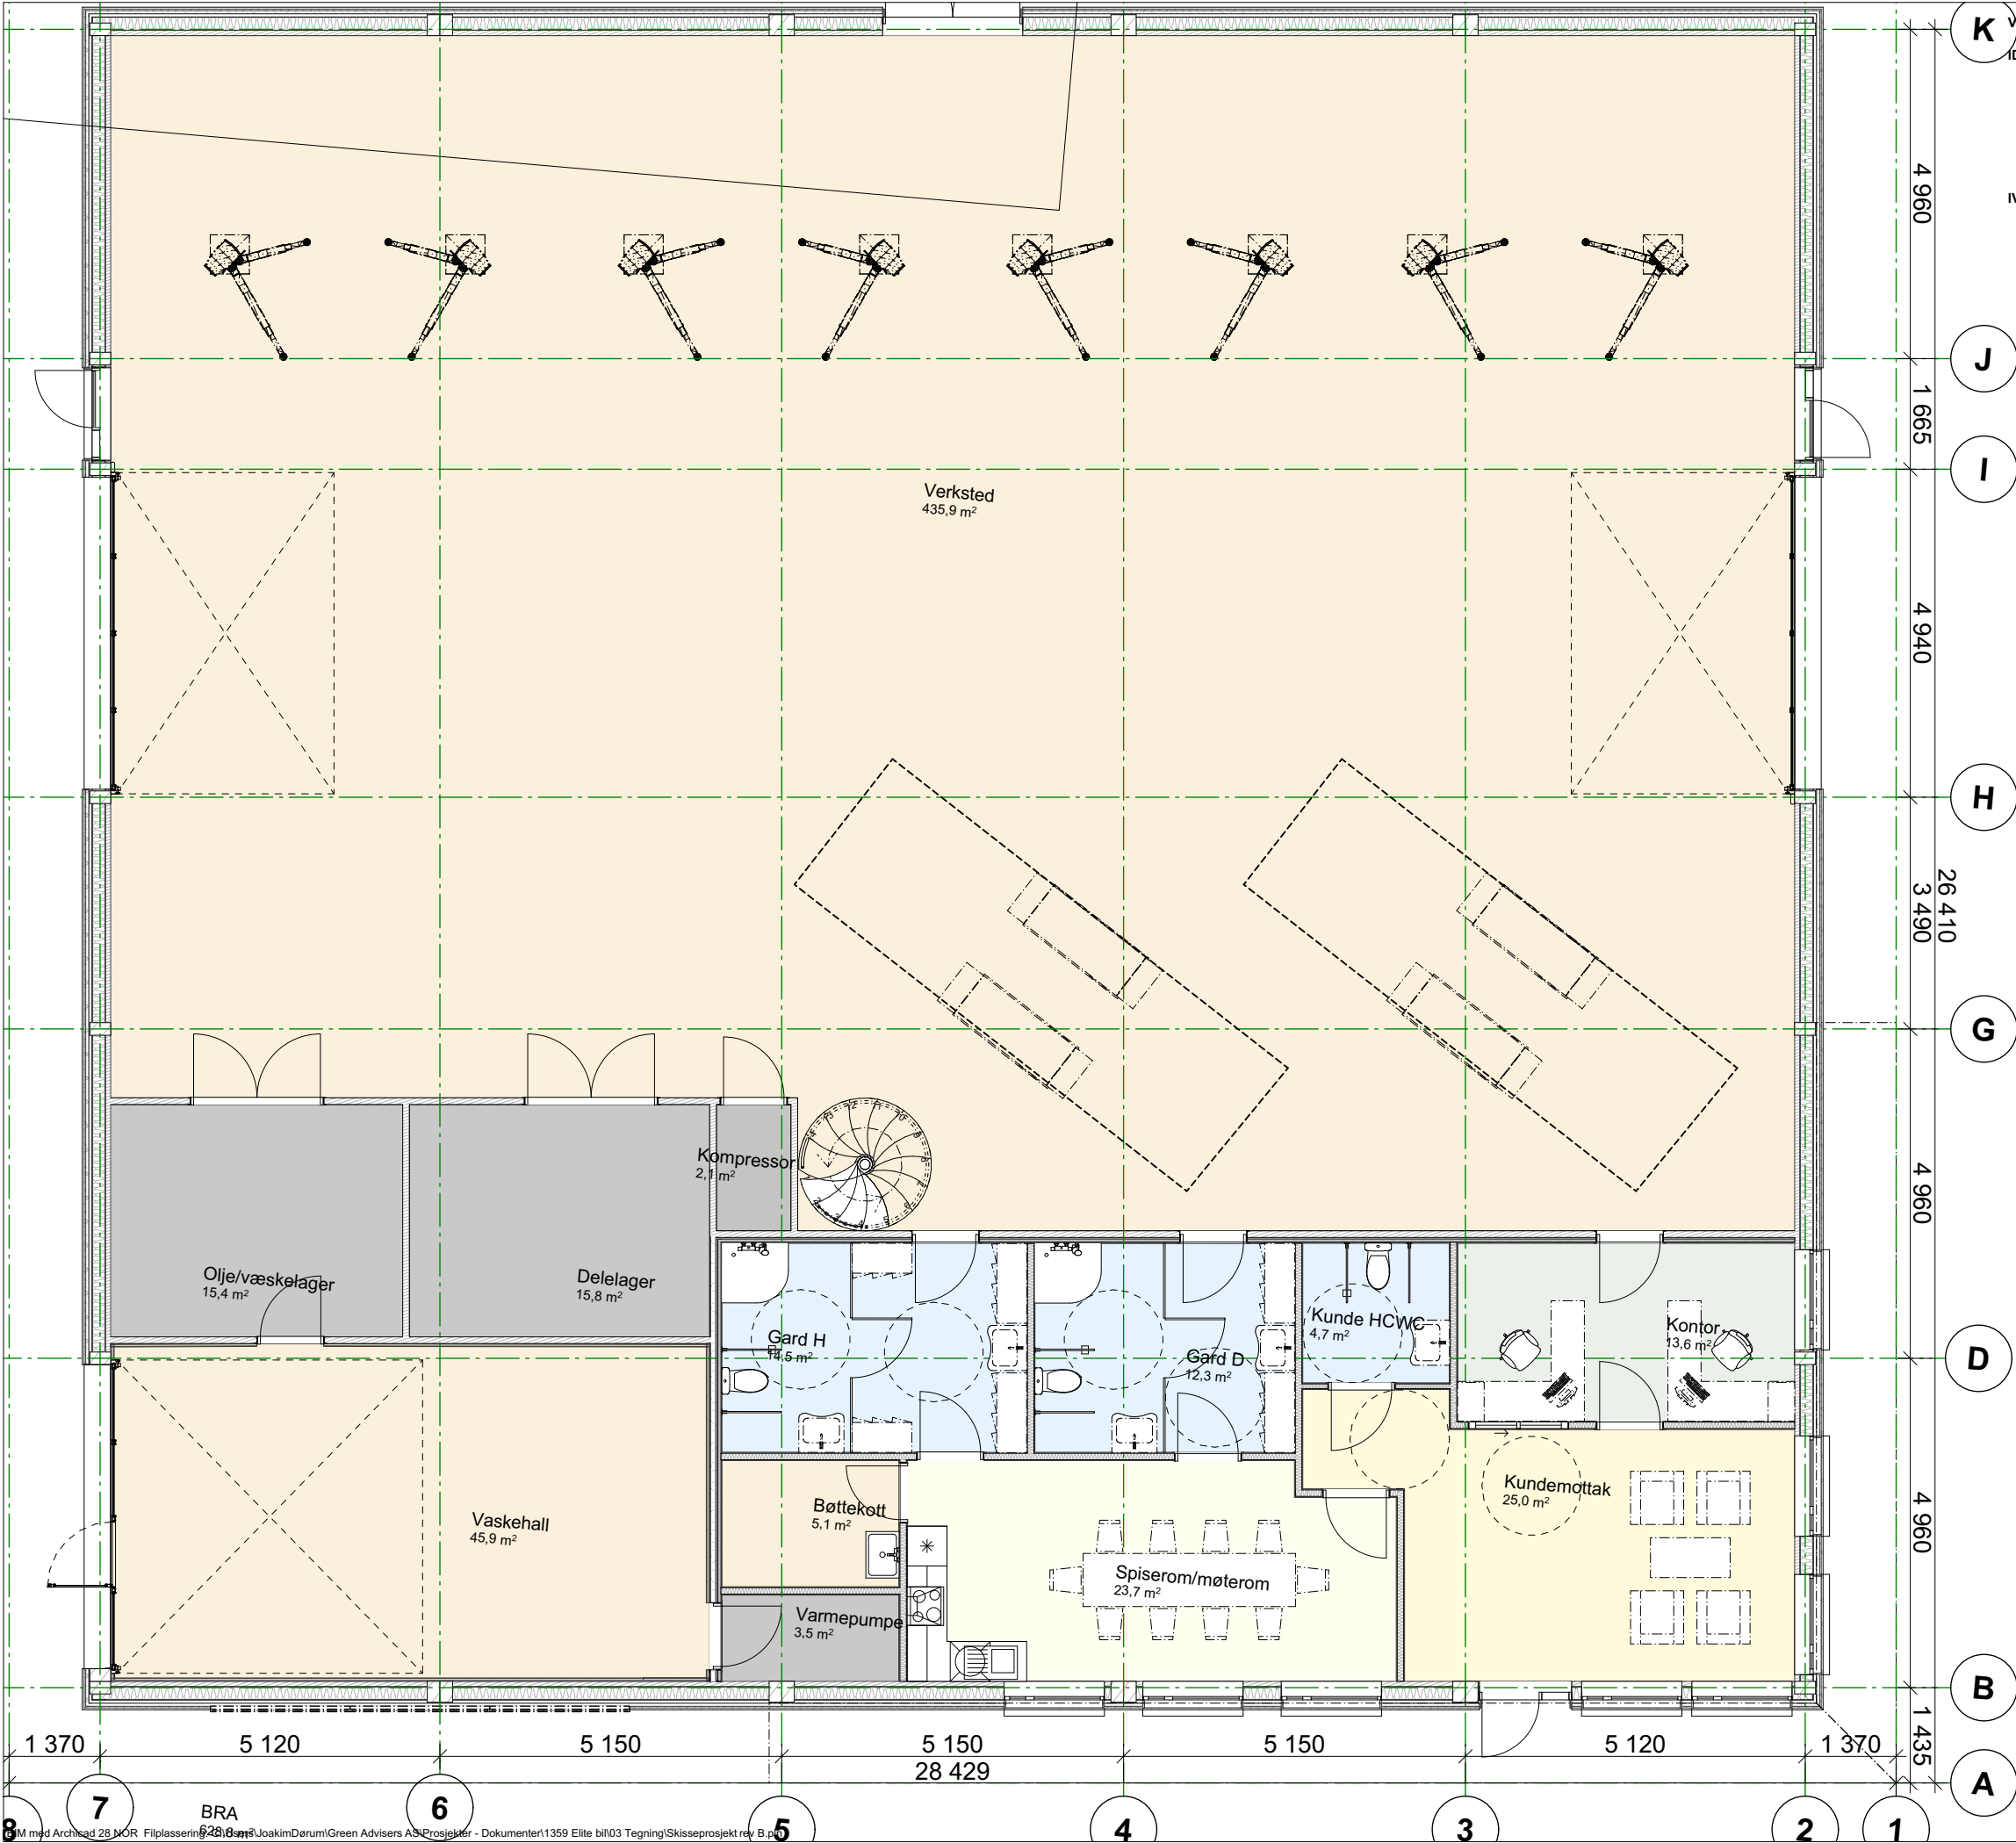


K Veggtyper		Type	T.	Brann	Lyd	Beskrivelse
ID	Symbol					
IV-1		Massivtre + Trestender 198 mm stender, 2x48mm lekt, stående kledning	400			
		Betong - Prefab	80	REI30	R'w ≥ 48dB	
		Betong - Prefab	100	REI30	R'w ≥ 48dB	
		Forblendsstein - Skifer	600	REI30	R'w ≥ 48dB	
		Isolasjon - Ekspandert polystyren (EPS)	200	REI30	R'w ≥ 48dB	
		Massivtre	100	REI30	R'w ≥ 48dB	
		Trestender 73 mm, isolert, panel	97	REI30	R'w ≥ 48dB	
		Trestender 98 mm, isolert, 1x platekl. to sider	122	REI30	R'w ≥ 48dB	
		Utlektning og kledning	52	REI30	R'w ≥ 48dB	

Prosjekt: Elite bil		Kontroll prosjekt:	
Tiltakshaver: Elite bil eiendom AS Storgata 79 2830 Raufoss		Sign.: JD	Kontroll: JD
Prosjekterende: Green Advisers AS Prost Aunes vei 1 7224 Melhus		Gnr./Bnr./Festenr.: 10/44	
© Alle rettigheter tilhører utførende for prosjektering, kopiering eller bruk av disse tegningene er forbudt uten skriftlig samtykke		Dato: 26/8-25	
Tegning: Plan 1. etasje alternativt B		Målestokk: 1:100	
		Tegningsnr.: A20-3	Rev.:

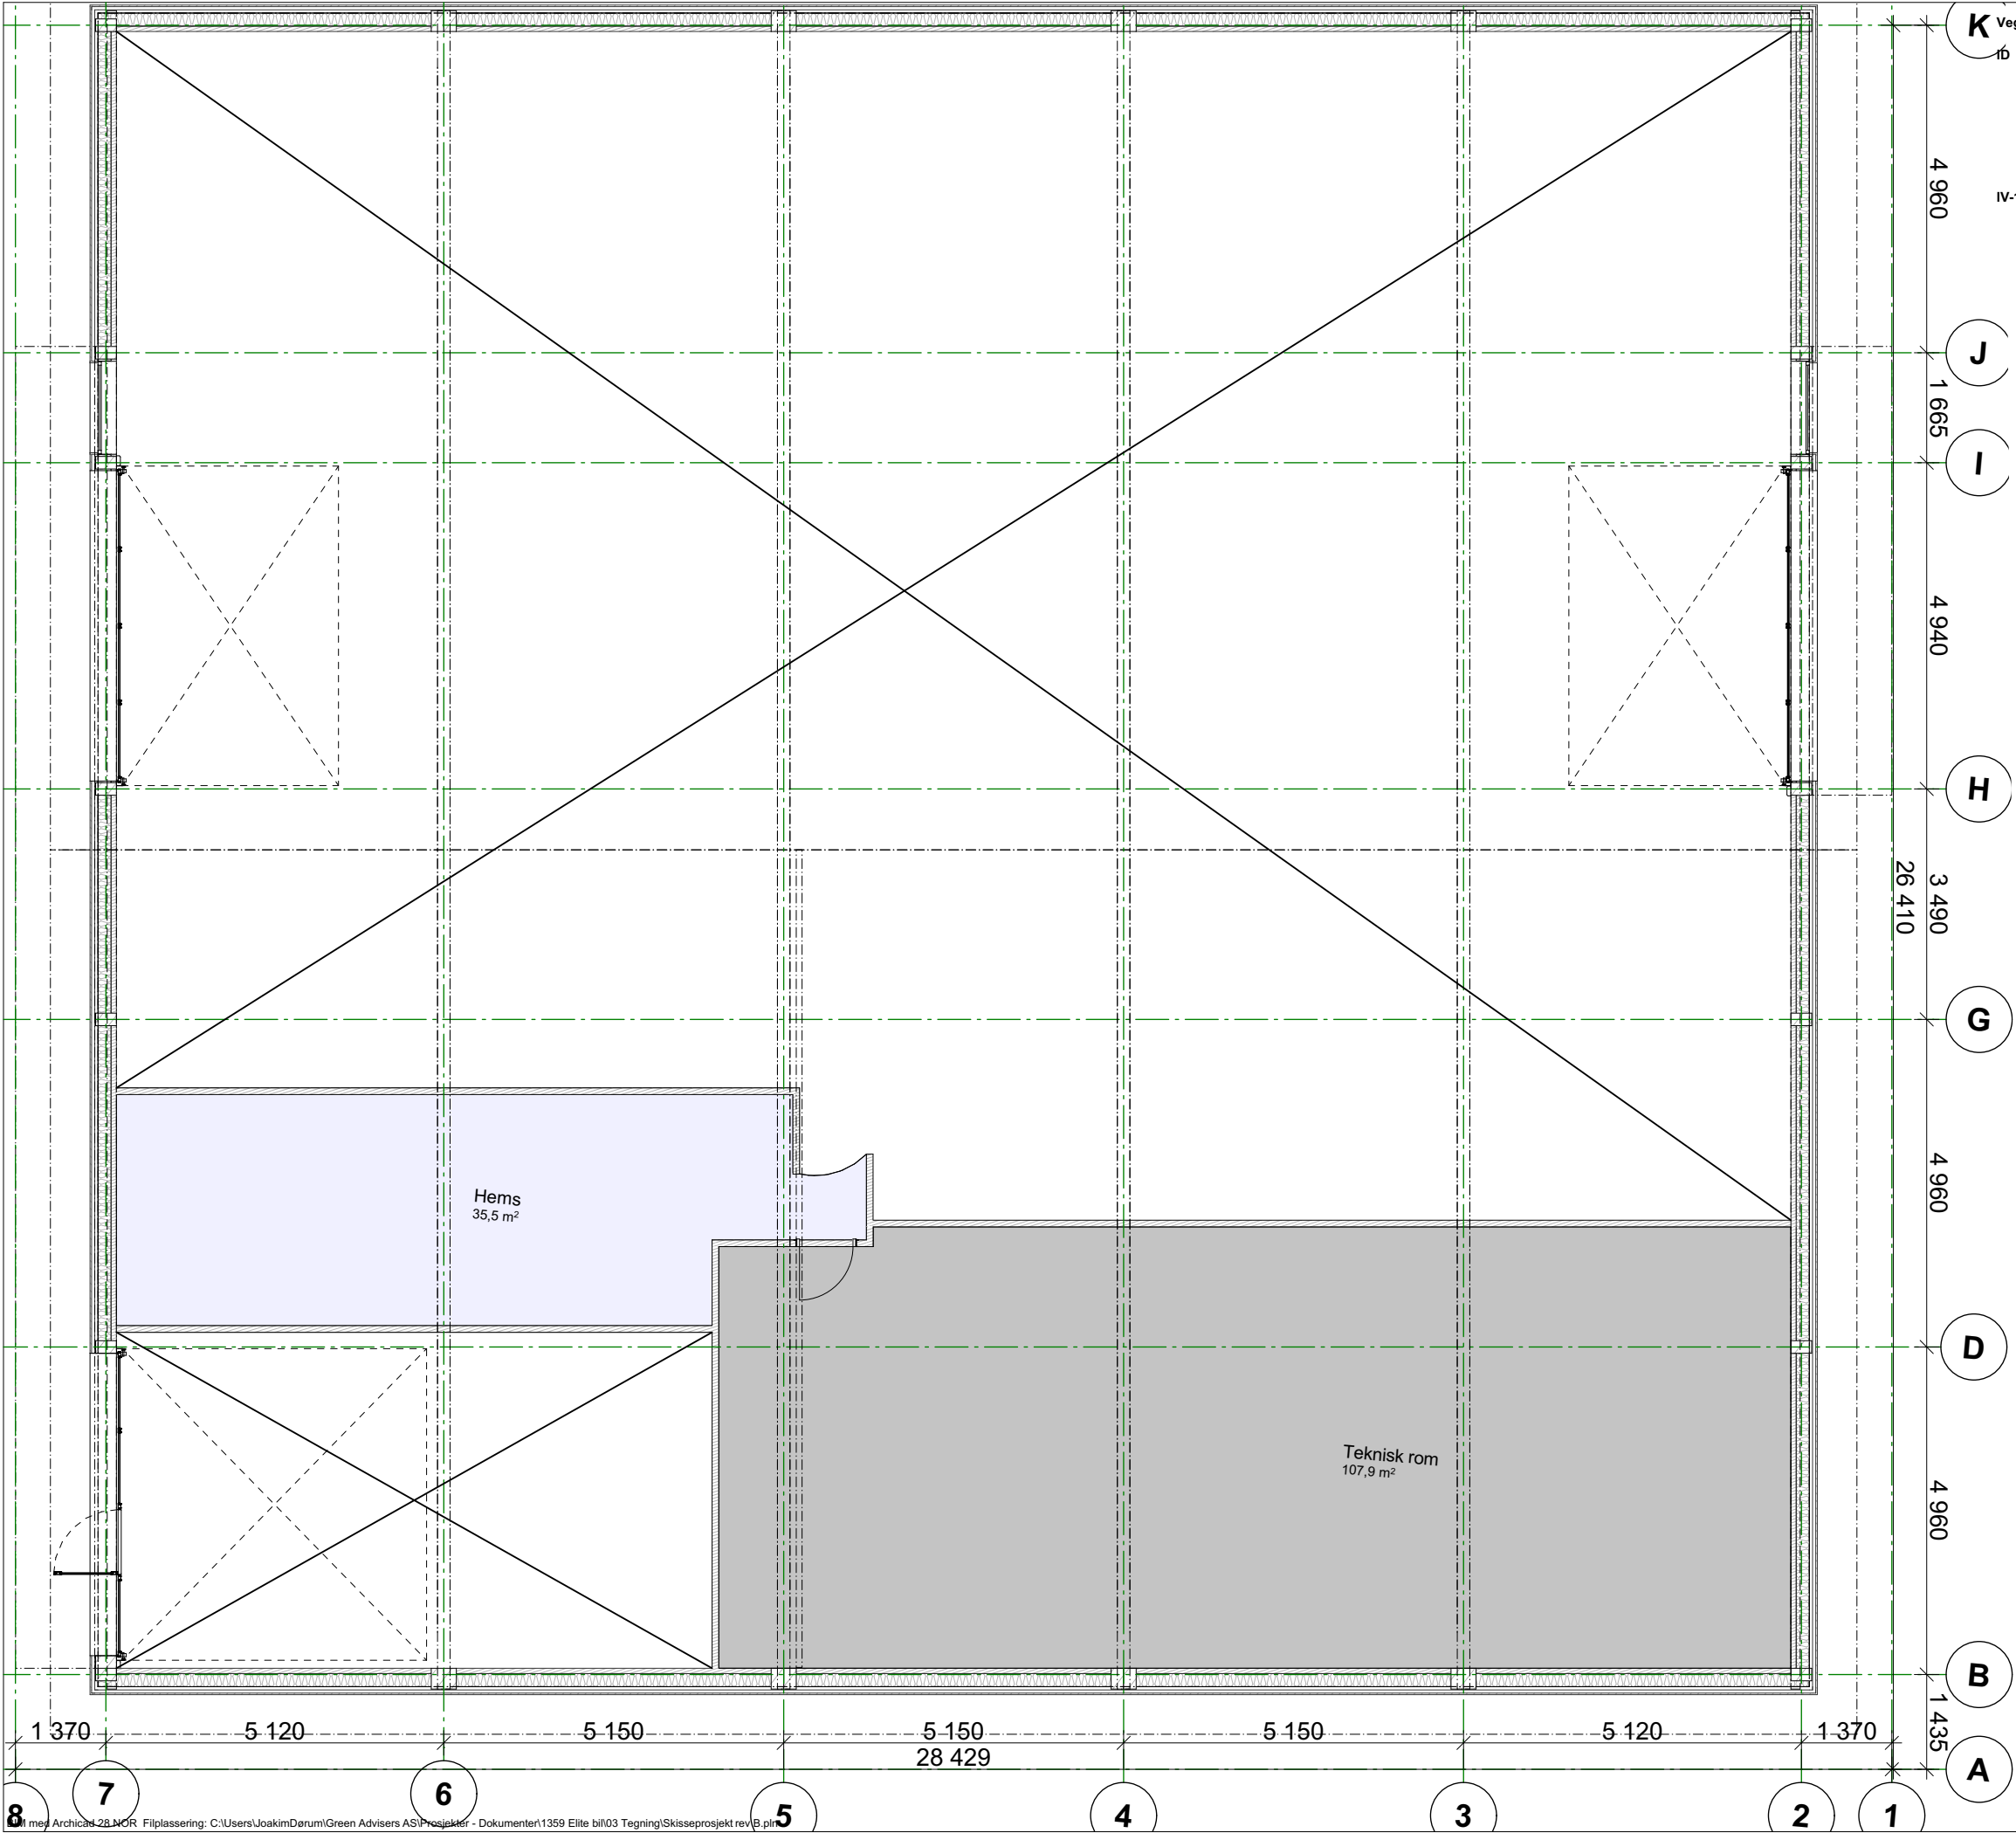


K Veggtyper						
ID	Symbol	Type	T.	Brann	Lyd	Beskrivelse
IV-1		Massivtre + Trestender 198 mm stender, 2x48mm lekt, stående kledning	400			
		Betong - Prefab	80	REI30	R'w ≥ 48dB	
		Betong - Prefab	100	REI30	R'w ≥ 48dB	
		Forblendsstein - Skifer	600	REI30	R'w ≥ 48dB	
I		Isolasjon - Ekspandert polystyren (EPS)	200	REI30	R'w ≥ 48dB	
		Massivtre	100	REI30	R'w ≥ 48dB	
		Trestender 73 mm, isolert, panel	97	REI30	R'w ≥ 48dB	
		Trestender 98 mm, isolert, 1x platekl. to sider	122	REI30	R'w ≥ 48dB	
H		Utlekking og kledning	52	REI30	R'w ≥ 48dB	

Prosjekt: Elite bil		Kontroll prosjekt:	
Tiltakshaver: Elite bil eiendom AS Storgata 79 2830 Raufoss		Sign.: JD	Kontroll: JD
Prosjekterende: Green Advisers AS Prost Aunes vei 1 7224 Melhus		Gnr./Bnr./Festenr.: 10/44	
© Alle rettigheter tilhører utførende for prosjektering, kopiering eller bruk av disse tegningene er forbudt uten skriftlig samtykke		Dato: 26/8-25	
Tegning: Plan loft alternativt B		Målestokk: 1:100	
		Tegningsnr.: A20-4	Rev.:

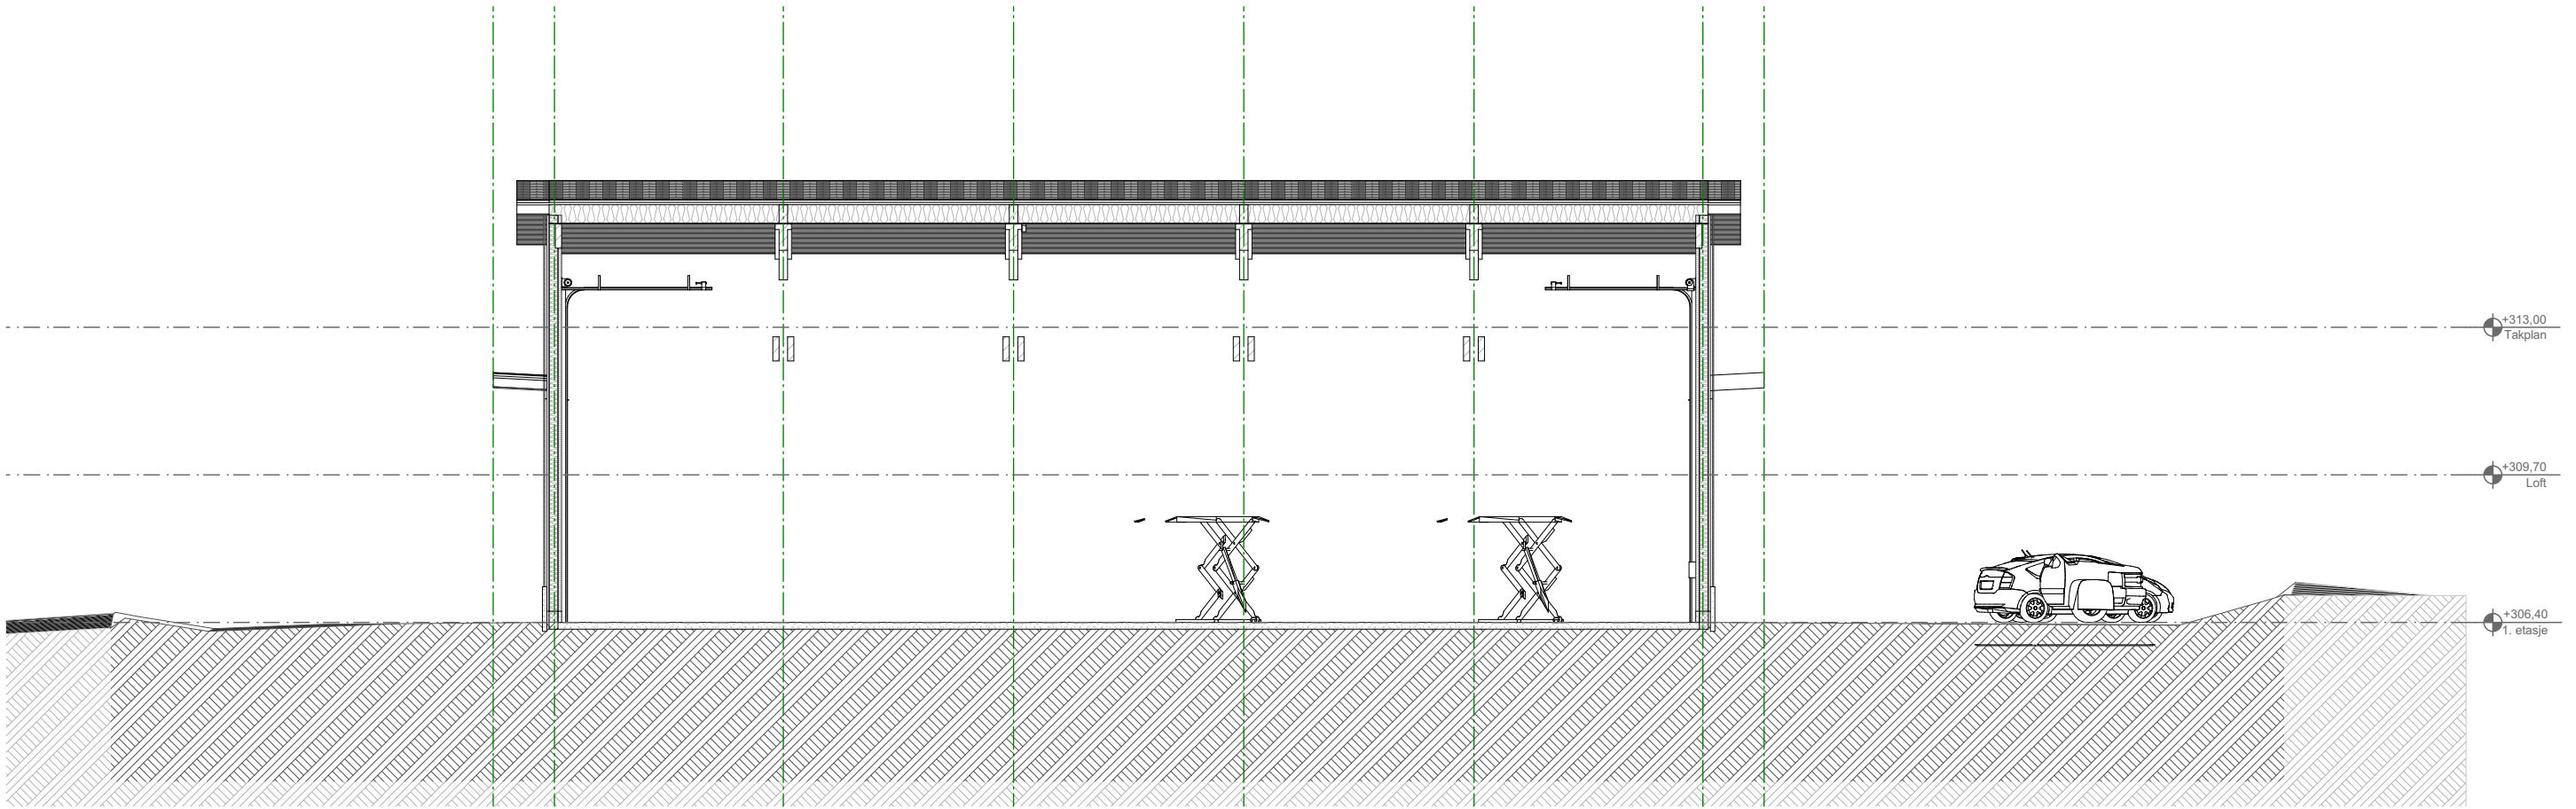


1:150 Snitt B

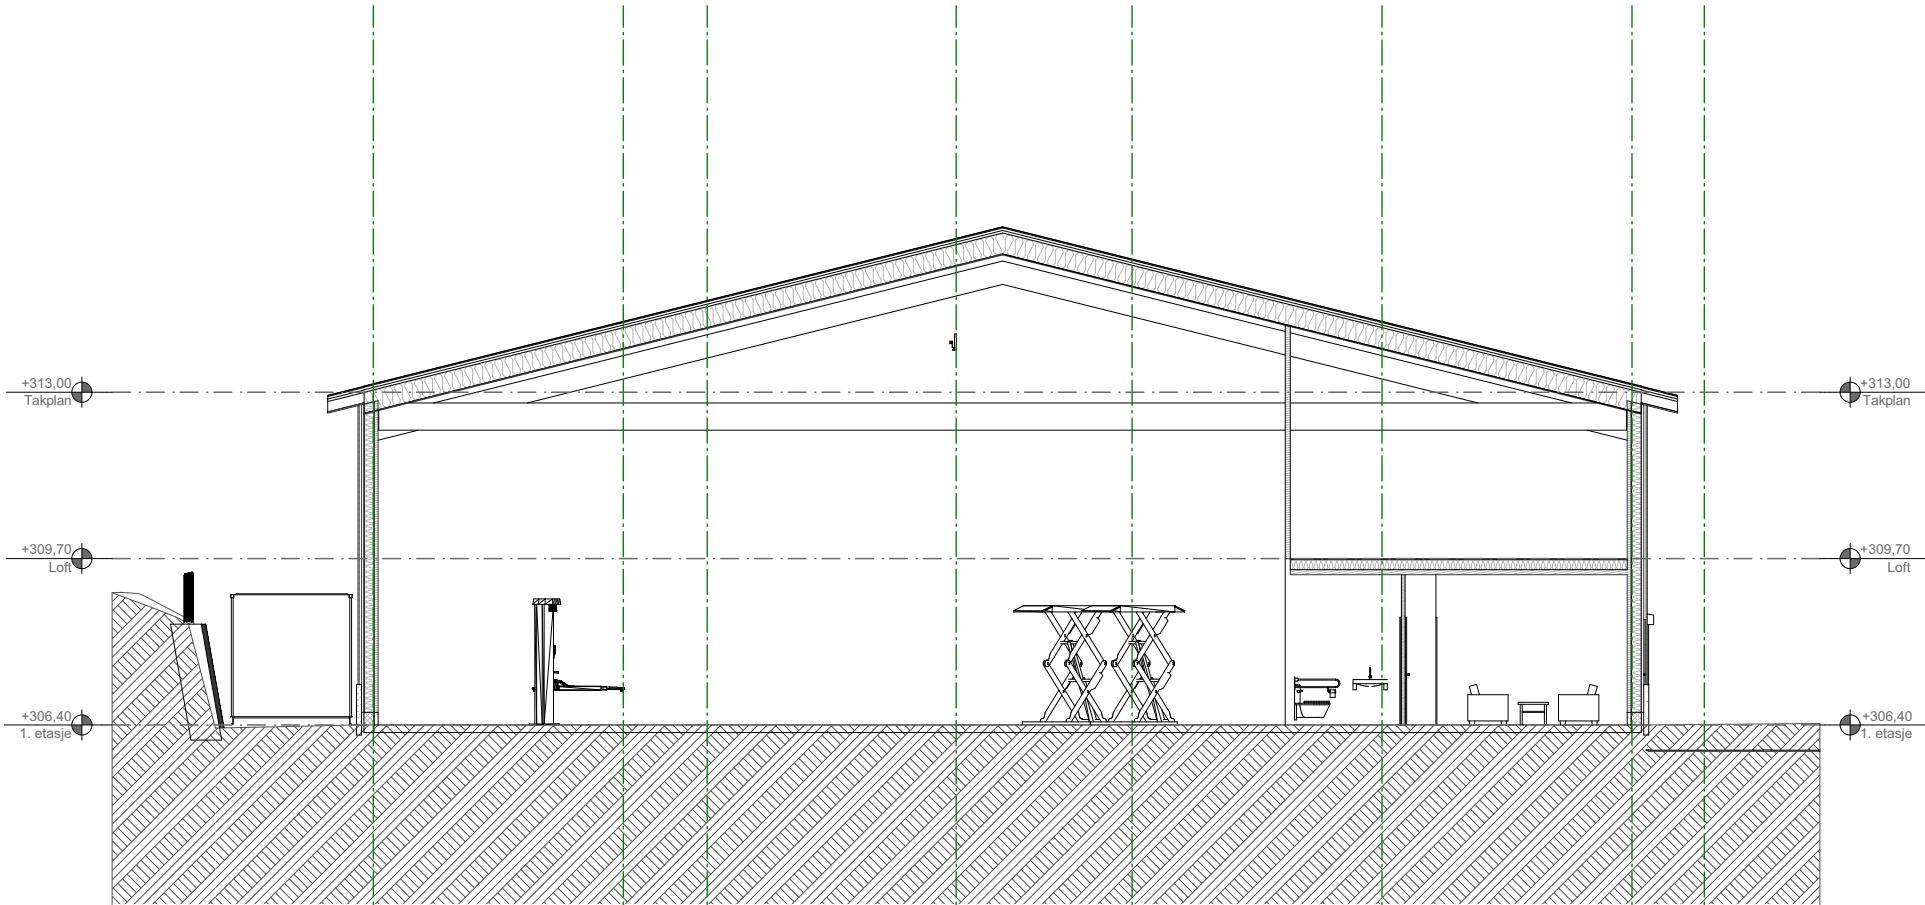

1:150 Snitt A

Prosjekt: Elite bil		Kontroll prosjekt:	
Sign.:		Sign.:	Kontroll:
JD		JD	JD
Tiltakshaver: Elite bil eiendom AS Storgata 79 2830 Raufoss		Gnr./Bnr./Festenr.: 10/44	
Prosjekterende: Green Advisers AS Prost Aunes vei 1 7224 Melhus			
© Alle rettigheter tilhører utførende for prosjektering, kopiering eller bruk av disse tegningene er forbudt uten skriftlig samtykke		Dato: 26/8-25	
Tegning: Snitt A og B		Målestokk: 1:150	
Tegningsnr.: A30-1		Rev.: 	

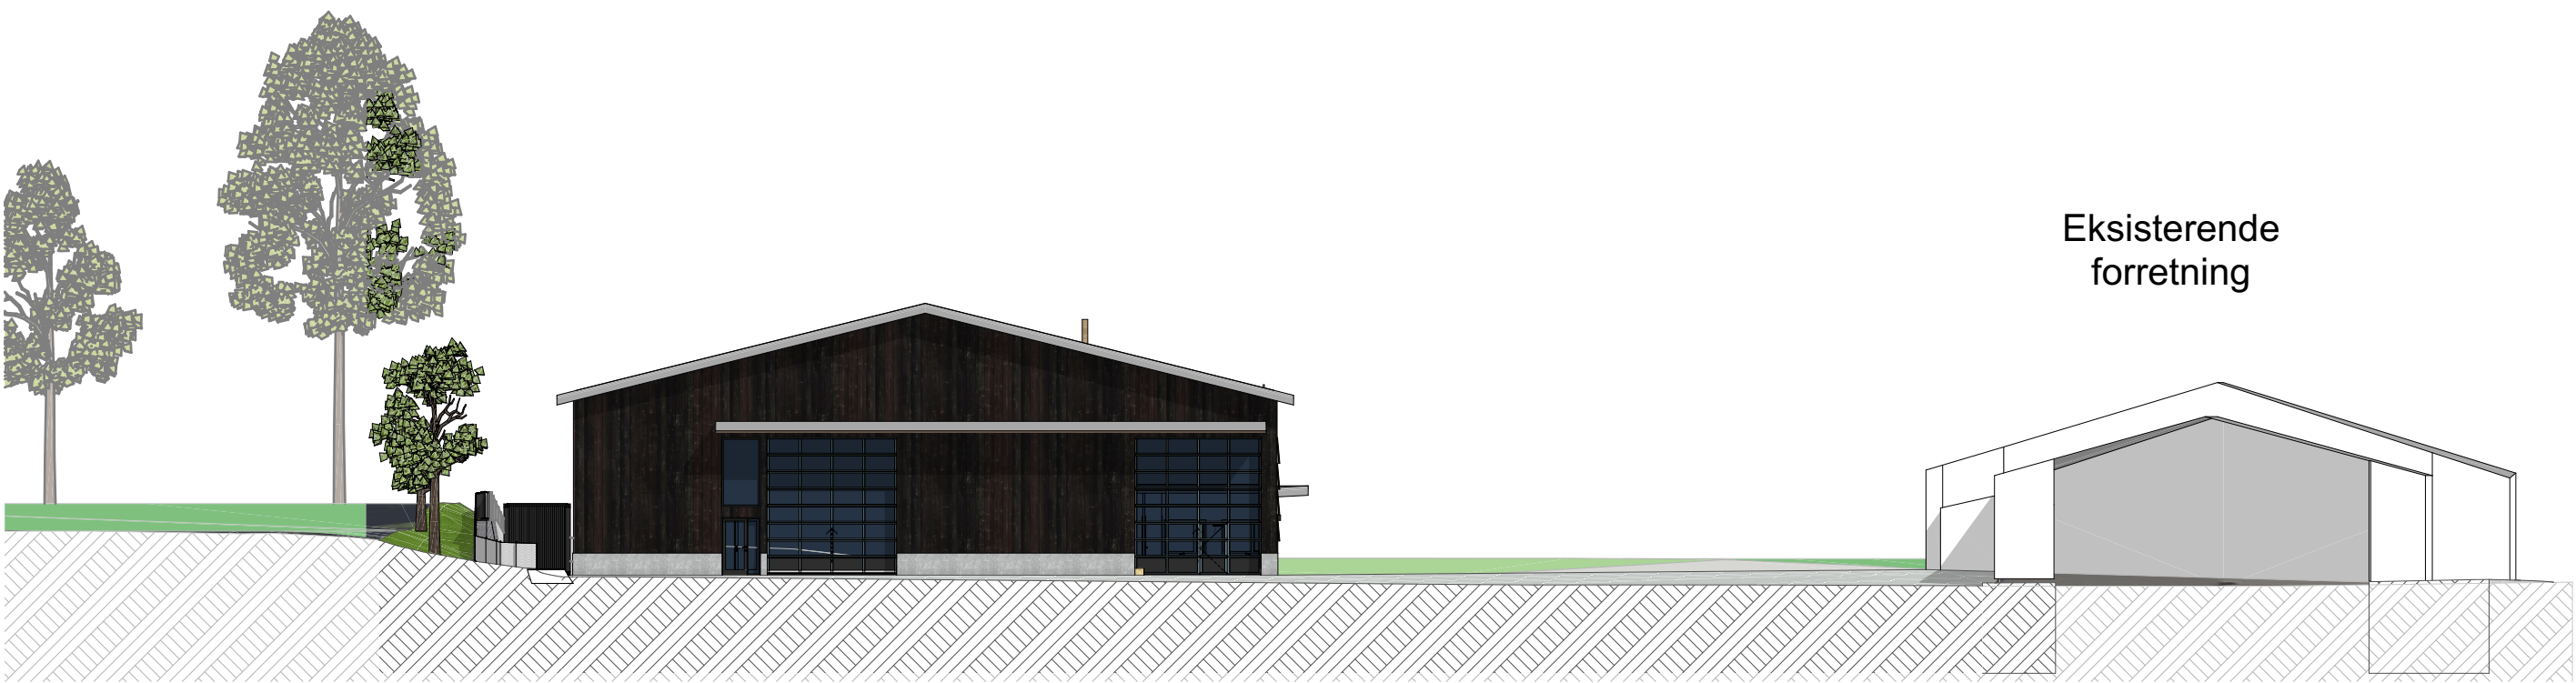

1:250 Fasade Vest




1:250 Fasade Nord

Prosjekt: Elite bil		Kontroll prosjekt:	
Sign.: JD		Sign.: JD	Kontroll: JD
Tiltakshaver: Elite bil eiendom AS Storgata 79 2830 Raufoss		Gnr./Bnr./Festenr.: 10/44	
Prosjekterende: Green Advisers AS Prost Aunes vei 1 7224 Melhus			
© Alle rettigheter tilhører utførende for prosjektering, kopiering eller bruk av disse tegningene er forbudt uten skriftlig samtykke		Dato: 26/8-25	
Tegning: Fasade nord og vest		Målestokk: 1:250	
		Tegningsnr.: A40-1	Rev.:



1:250 Fasade Sør

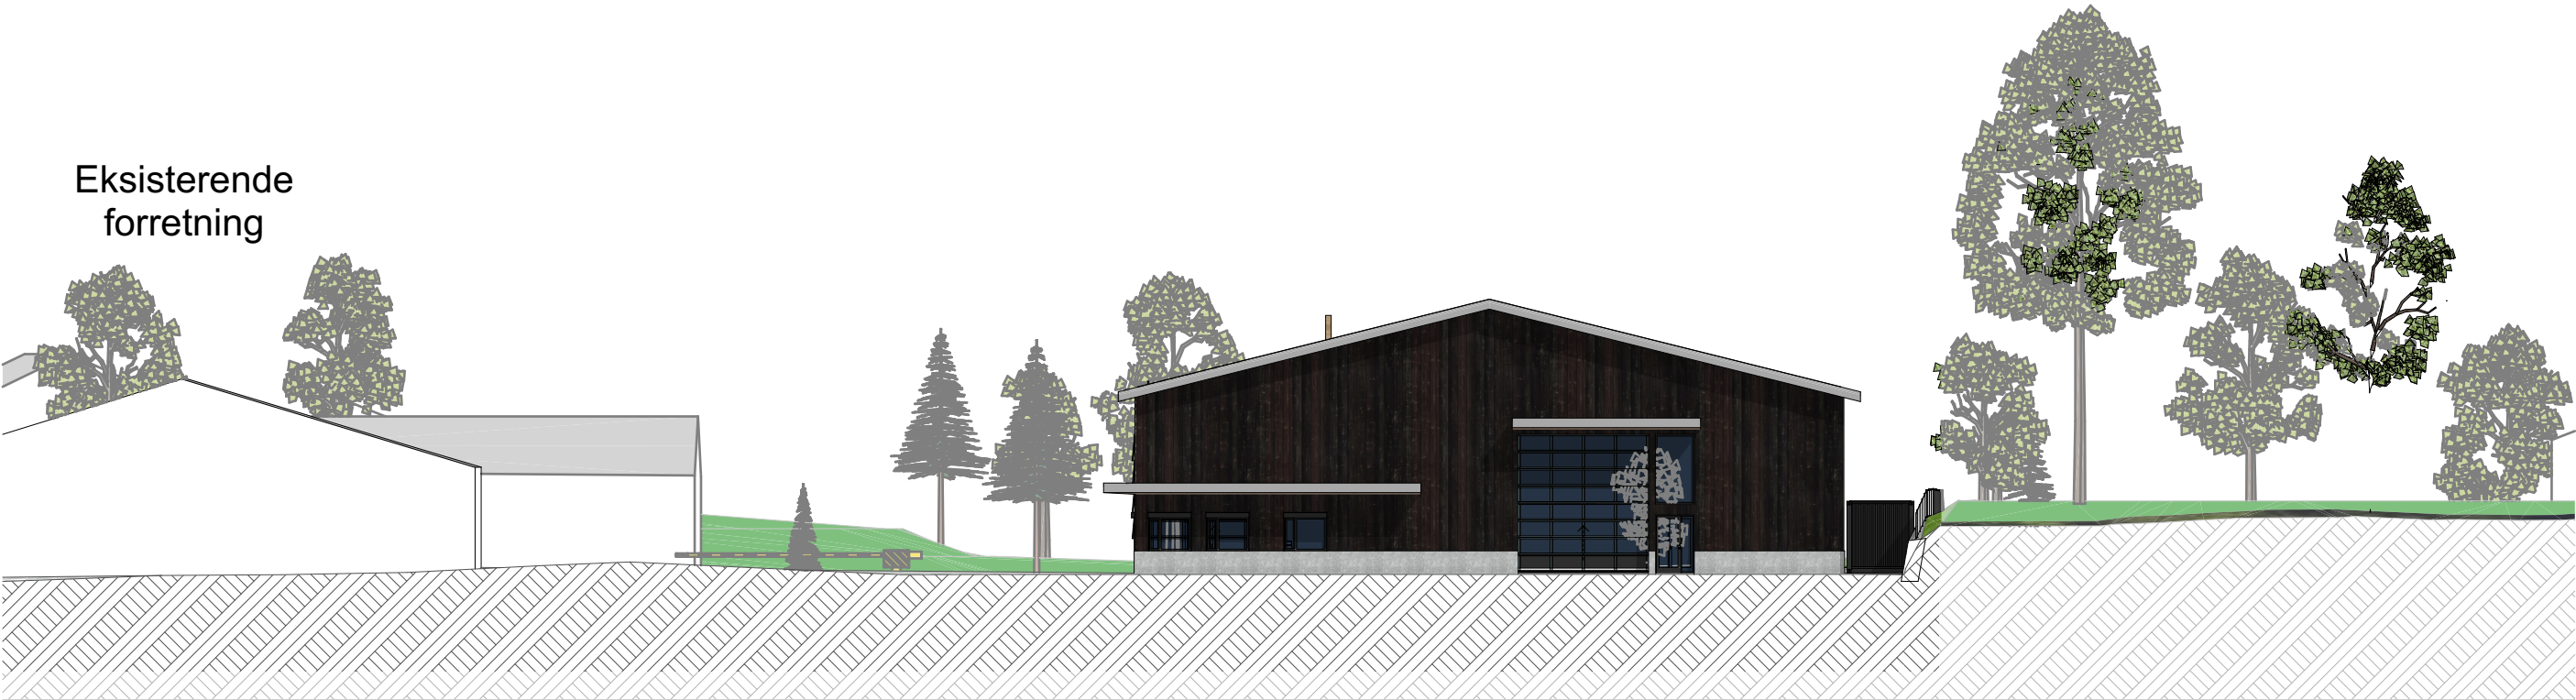

1:250 Fasade Øst

Prosjekt: Elite bil		Kontroll prosjekt:	
Tiltakshaver: Elite bil eiendom AS Storgata 79 2830 Raufoss		Sign.: JD	Kontroll: JD
Prosjekterende: Green Advisers AS Prost Aunes vei 1 7224 Melhus		Gnr./Bnr./Festenr.: 10/44	
© Alle rettigheter tilhører utførende for prosjektering, kopiering eller bruk av disse tegningene er forbudt uten skriftlig samtykke		Dato: 26/8-25	
Tegning: Fasade sør og øst		Målestokk: 1:250	
		Tegningsnr.: A40-2	Rev.: