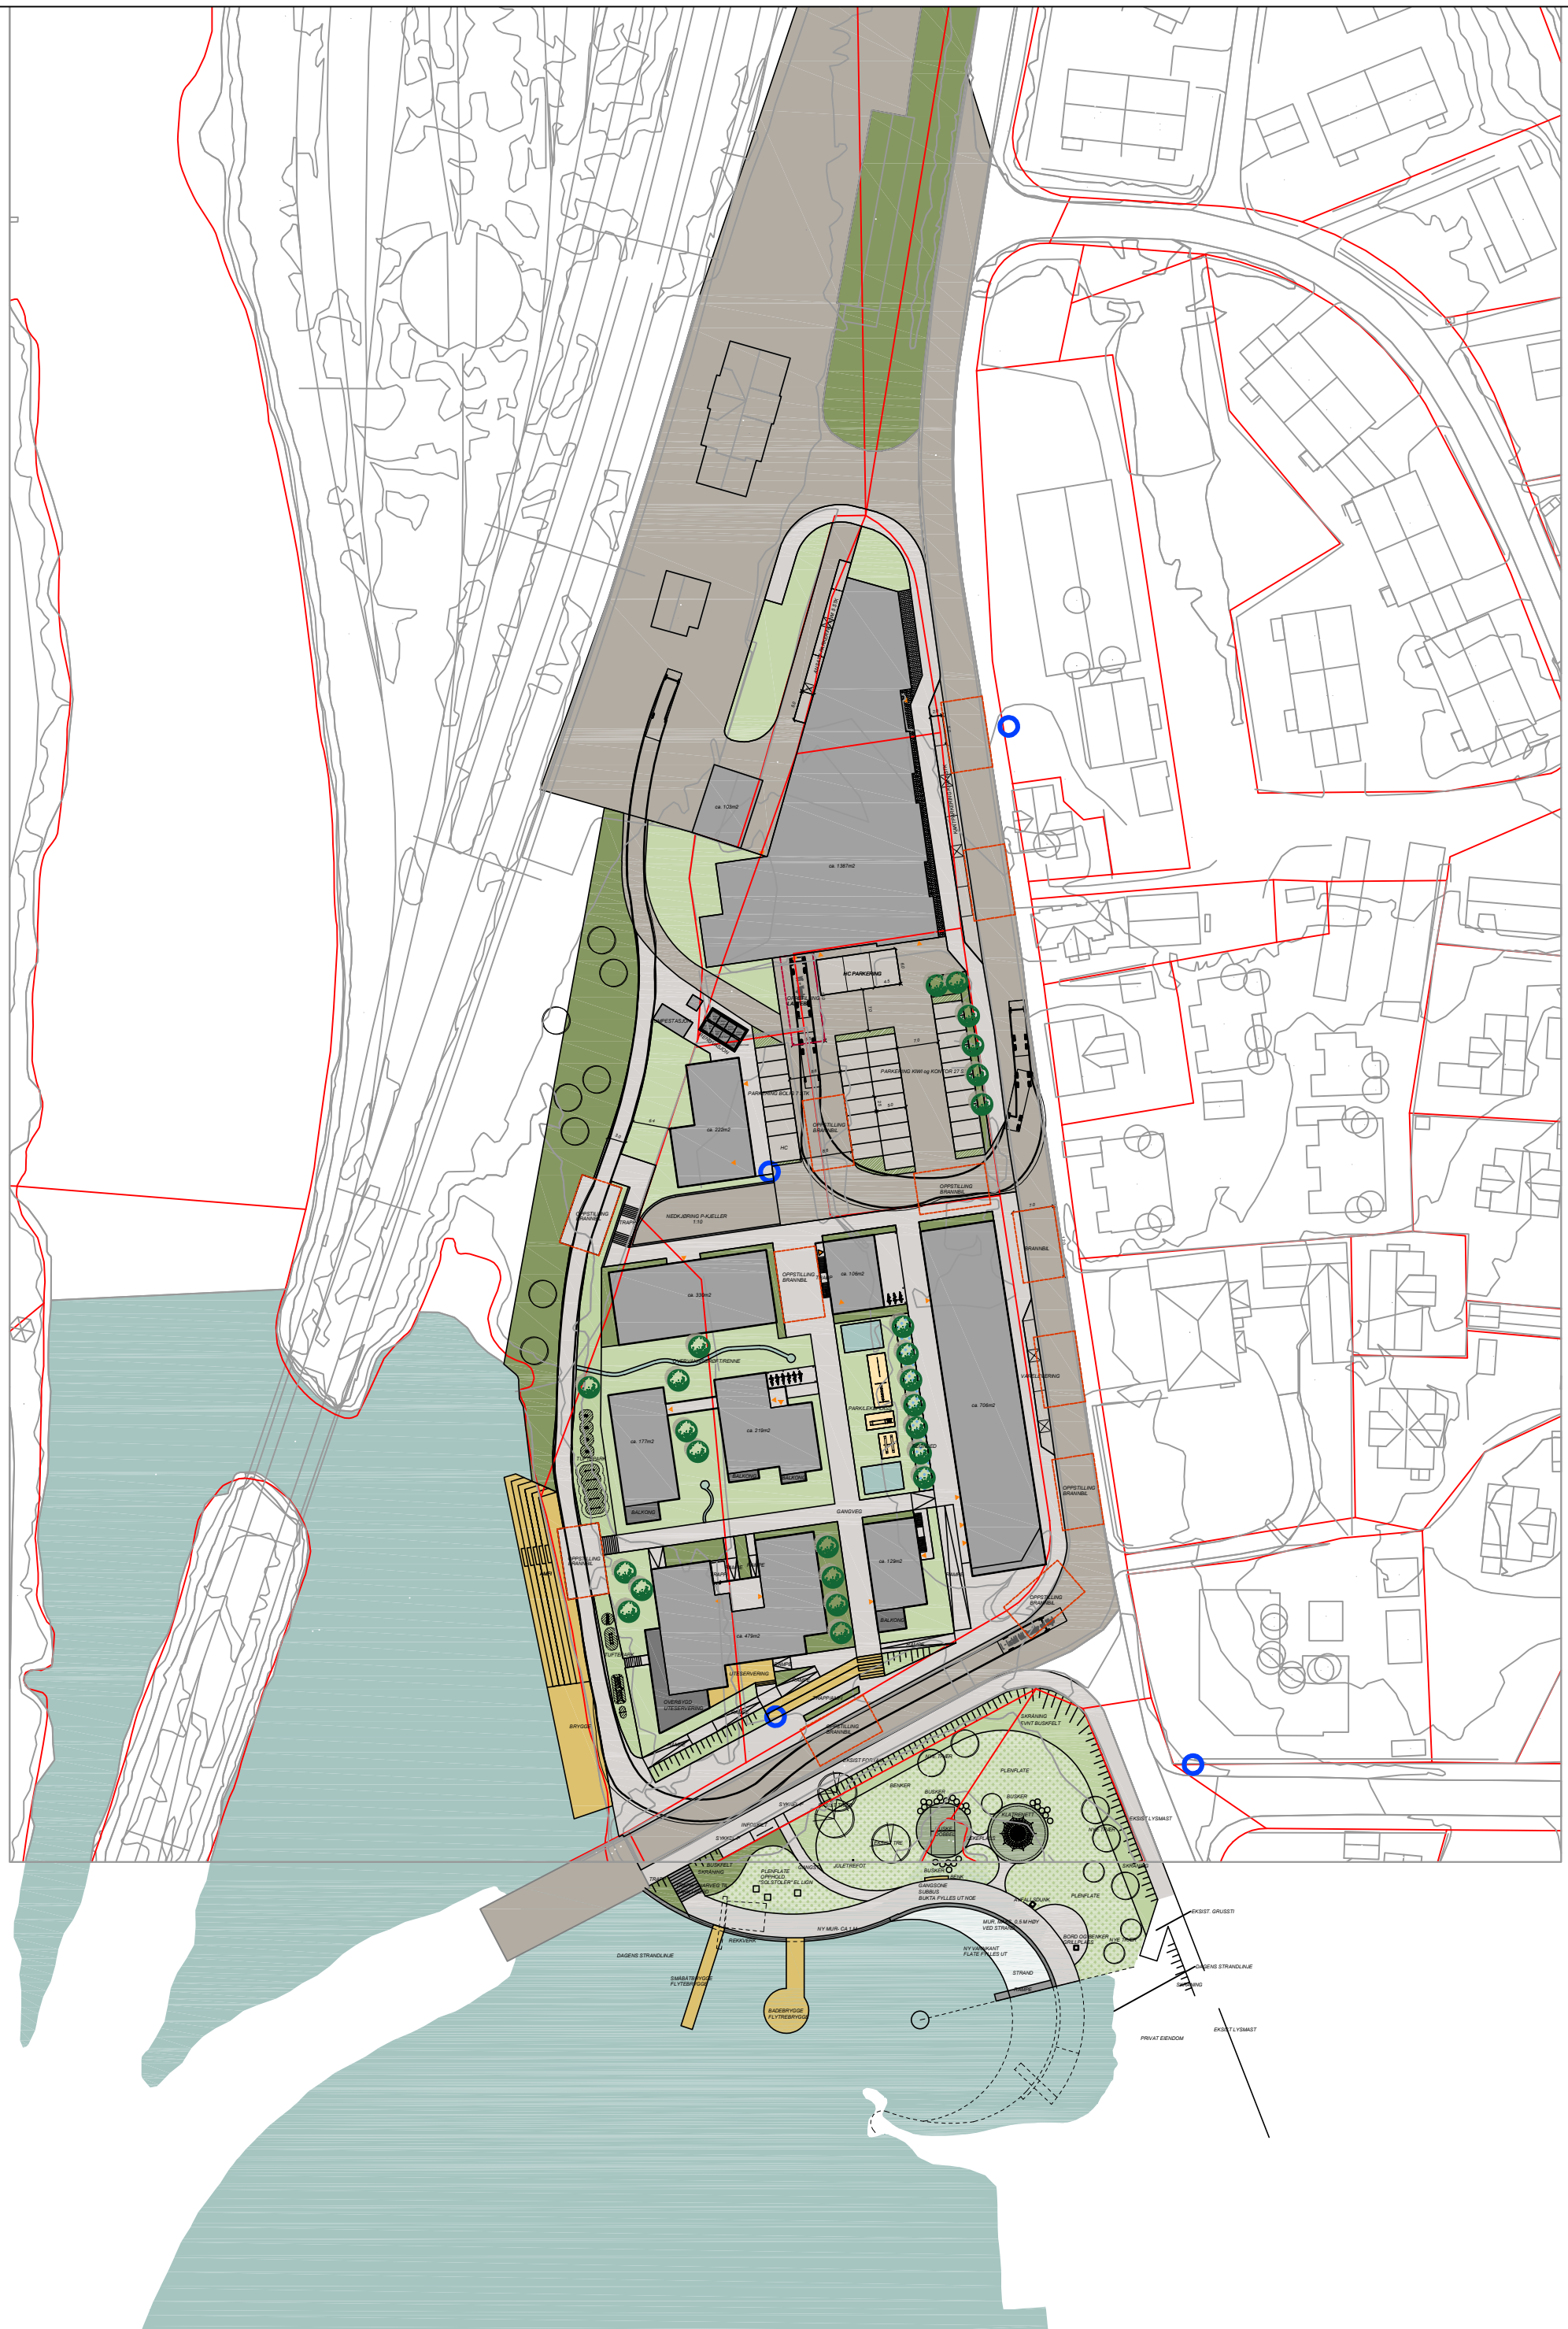

Landskapsplan	Prosjekt EINA SENTRUM	Prosjektnr. 20-0015	Dato 10.12.2024	Sign. OLT	Kontroll HOE	Målestokk 1:1000	FESTE LANDSKAP • ARKITEKTUR	FESTE KAPP AS PB 113 2858 KAPP www.feste.no
		Fase Reguleringsplan			Tegningsnr. L01	Arkstørrelse A3		